


Orangeriet

	Trätrall
	Grusyta - Körbar, Stenmjöl
	Gräsyta
	Markstensyta
	Buskyta/Häck
	Makadam vid fasad
	Träskärm
	Betongmur
	Lågt trästaket
	Slänt
	Orangeri (tillval)
	Träskärm vid soptunnor med brevlåda

HUS	8
Tomtstorlek	268 m ²


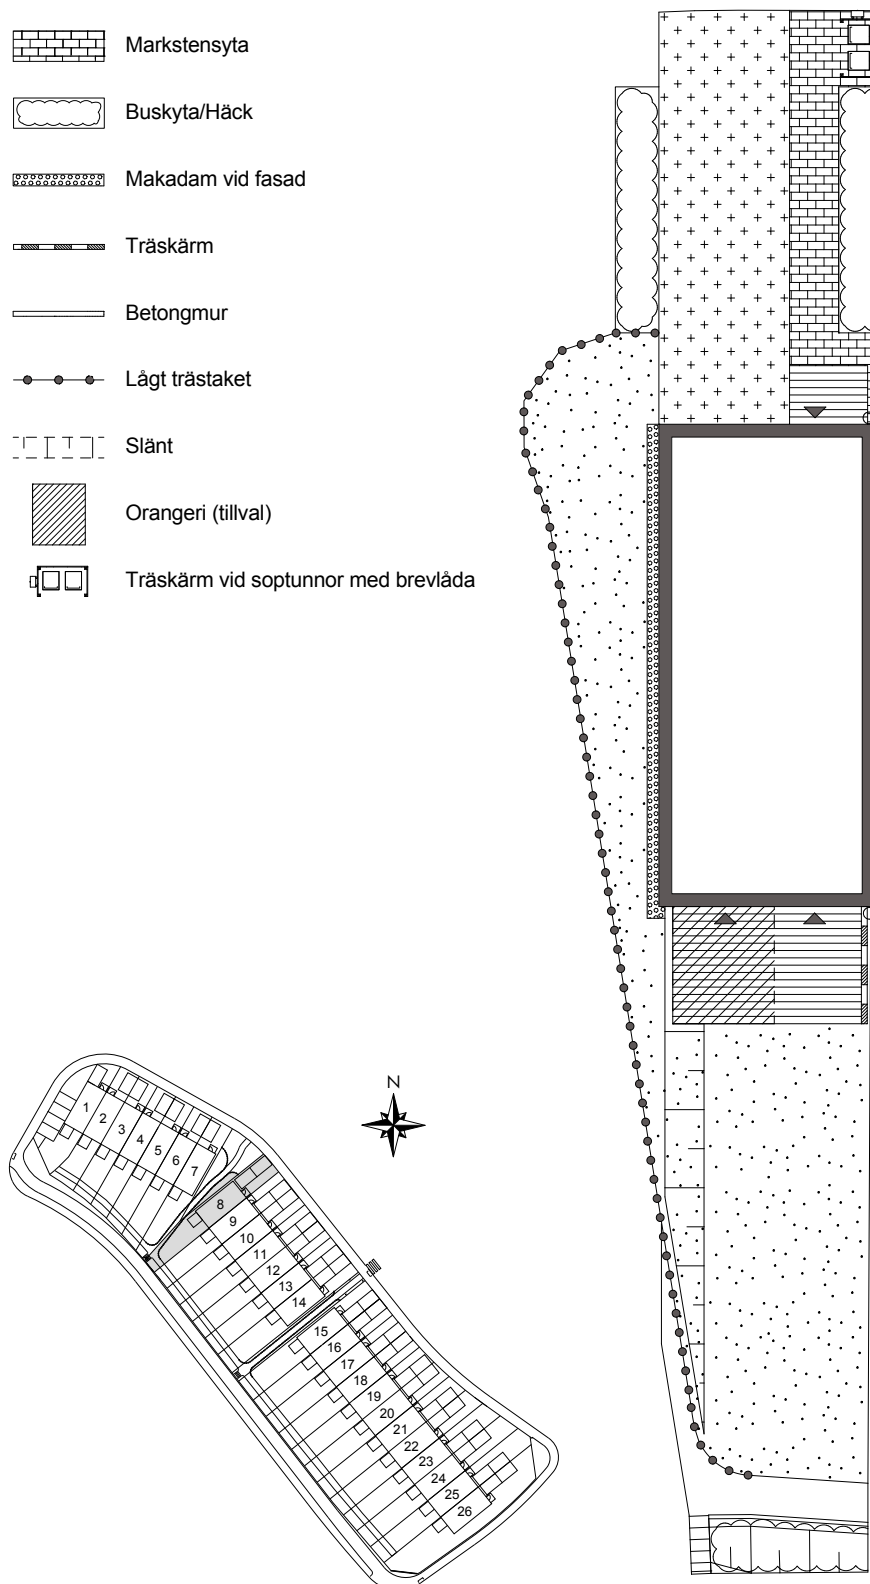


SKALA 1:200
0 2 4 6 8 10

Orangeriet

	Trätrall
	Grusyta - Körbar, Stenmjöl
	Gräsyta
	Markstensyta
	Buskyta/Häck
	Träskärm
	Lågt trästaket
	Orangeri (tillval)
	Träskärm vid soptunnor med brevlåda

HUS	9
Tomtstorlek	219 m ²

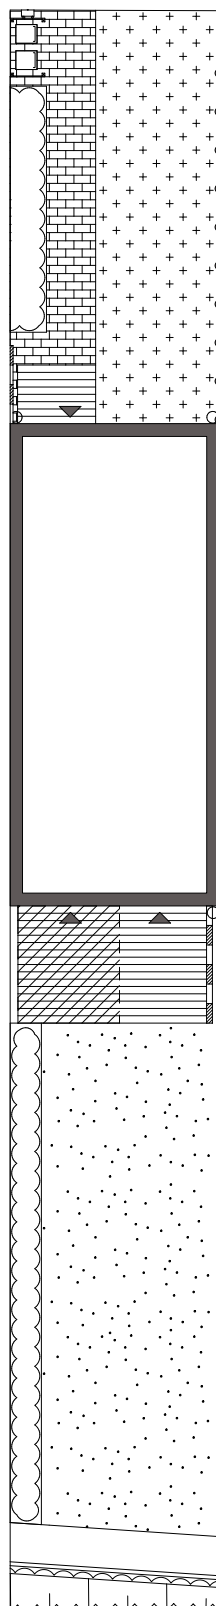
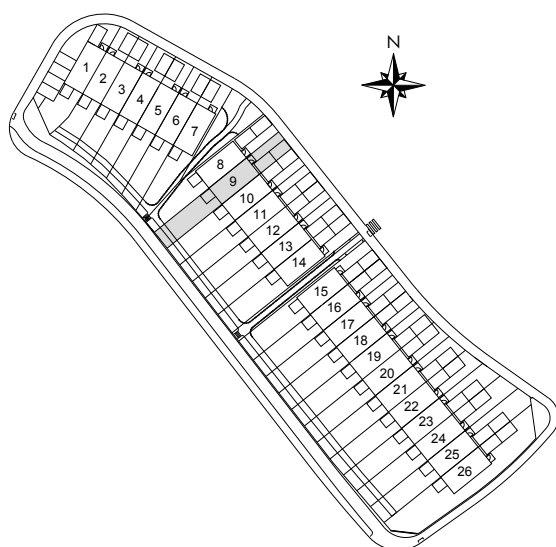


SKALA 1:200
0 2 4 6 8 10

Orangeriet

	Trätrall
	Grusyta - Körbar, Stenmjöl
	Gräsyta
	Markstensyta
	Buskyta/Häck
	Träskärm
	Betongmur
	Lågt trästaket
	Slänt
	Orangeri (tillval)
	Träskärm vid soptunnor med brevlåda

HUS	10
Tomtstorlek	219 m ²

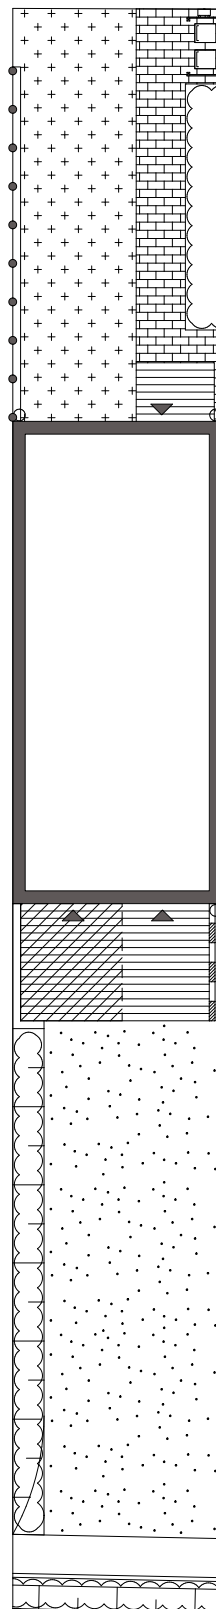
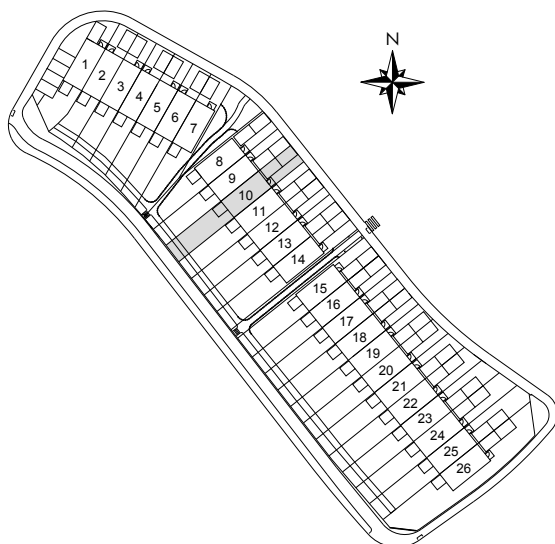


SKALA 1:200
0 2 4 6 8 10

Orangeriet

	Trätrall
	Grusyta - Körbar, Stenmjöl
	Gräsyta
	Markstensyta
	Buskyta/Häck
	Träskärm
	Lågt trästaket
	Träskärm vid soptunnor med brevlåda
	Orangeri (tillval)

HUS	11
Tomtstorlek	220 m ²

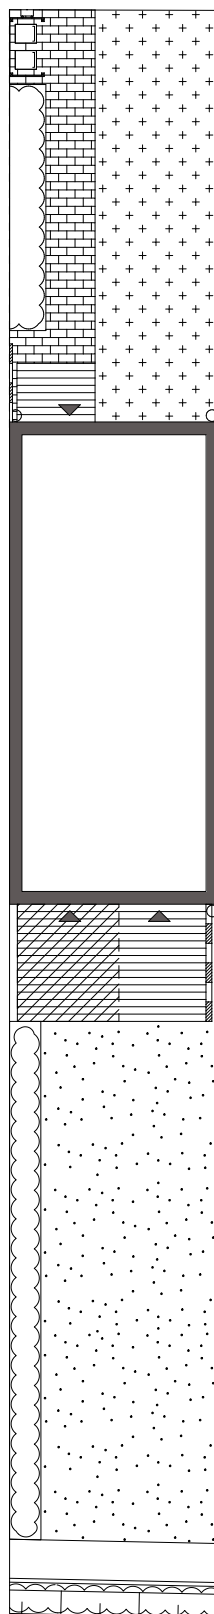
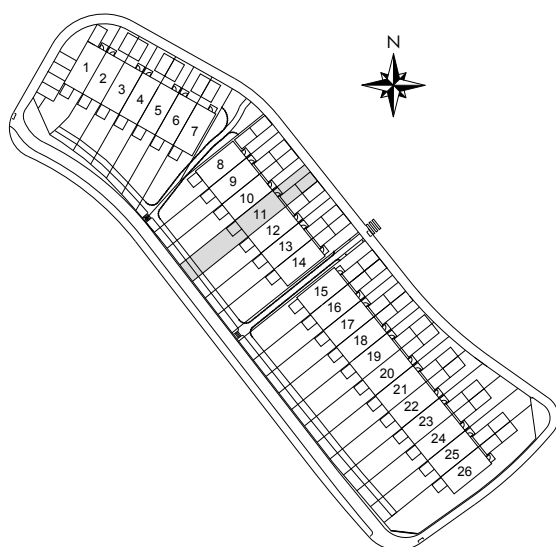


SKALA 1:200
0 2 4 6 8 10

Orangeriet

	Trätrall
	Grusyta - Körbar, Stenmjöl
	Gräsyta
	Markstensyta
	Buskyta/Häck
	Träskärm
	Lågt trästaket
	Träskärm vid soptunnor med brevlåda
	Orangeri (tillval)

HUS	12
Tomtstorlek	220 m ²

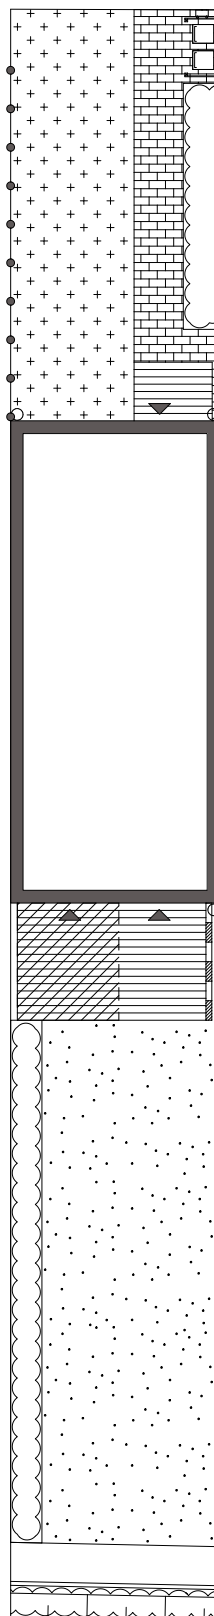
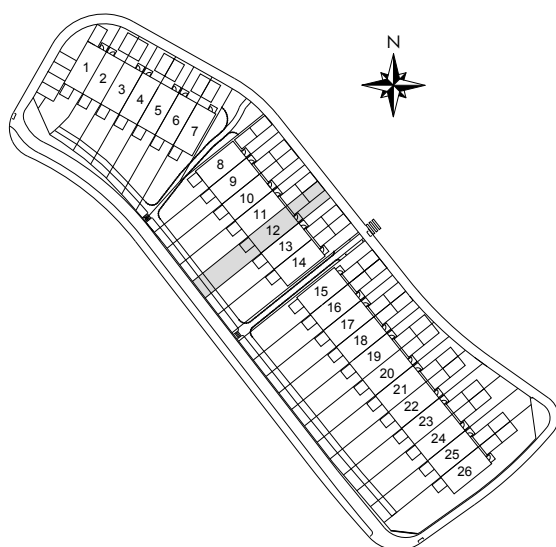


SKALA 1:200
0 2 4 6 8 10

Orangeriet

	Trätrall
	Grusyta - Körbar, Stenmjöl
	Gräsyta
	Markstensyta
	Buskyta/Häck
	Träskärm
	Betongmur
	Lågt trästaket
	Slänt
	Träskärm vid soptunnor med brevlåda
	Orangeri (tillval)

HUS	13
Tomtstorlek	221 m ²

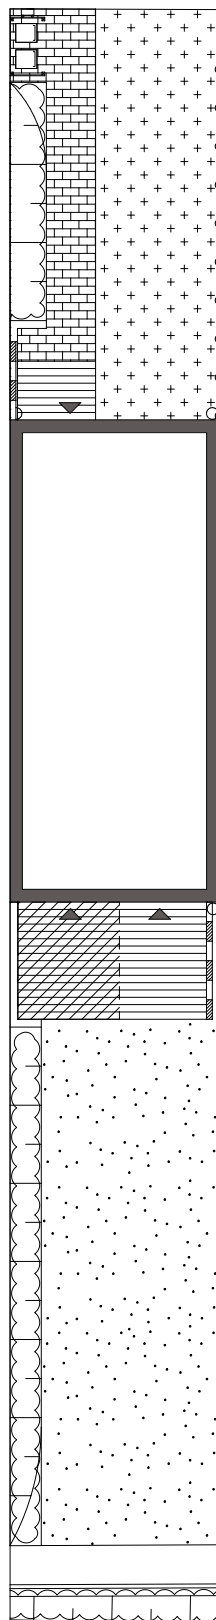
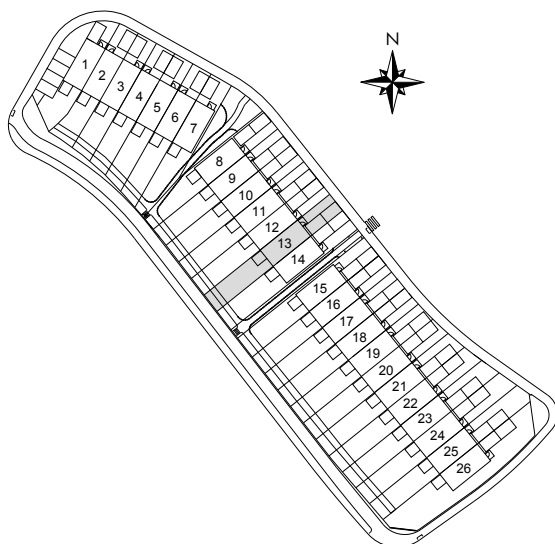


SKALA 1:200
0 2 4 6 8 10

Orangeriet

	Trätrall
	Grusyta - Körbar, Stenmjöl
	Gräsyta
	Markstensyta
	Buskyta/Häck
	Makadam vid fasad
	Träskärm
	Lågt trästaket
	Träskärm vid soptunnor med brevlåda
	Orangeri (tillval)

HUS	14
Tomtstorlek	275 m ²

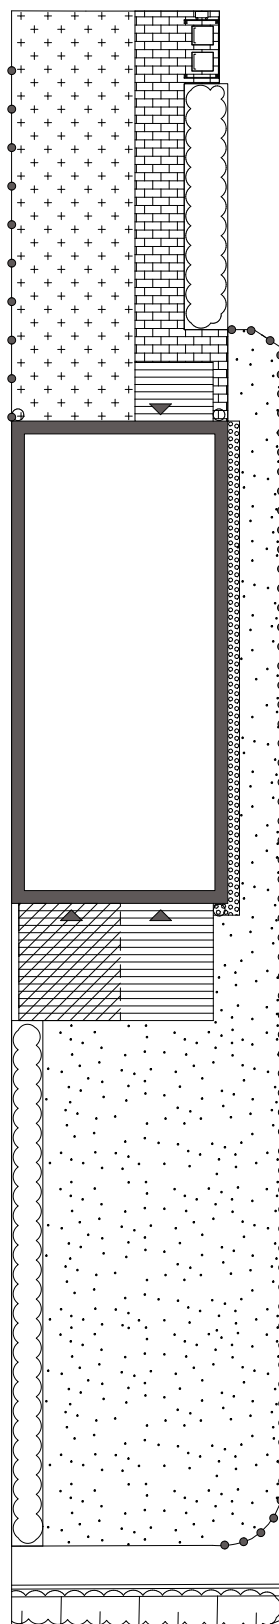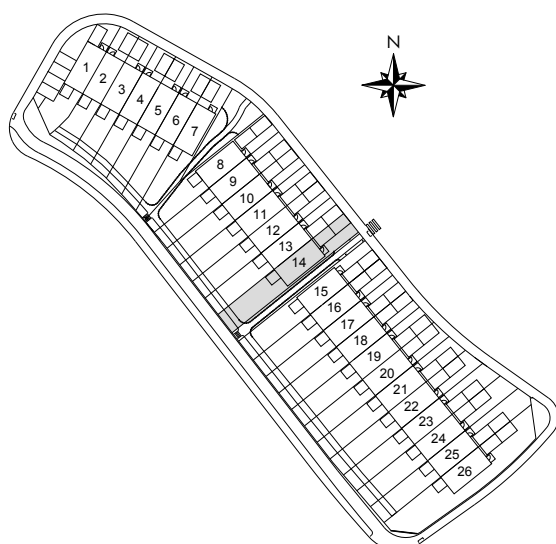

SKALA 1:200
0 2 4 6 8 10