




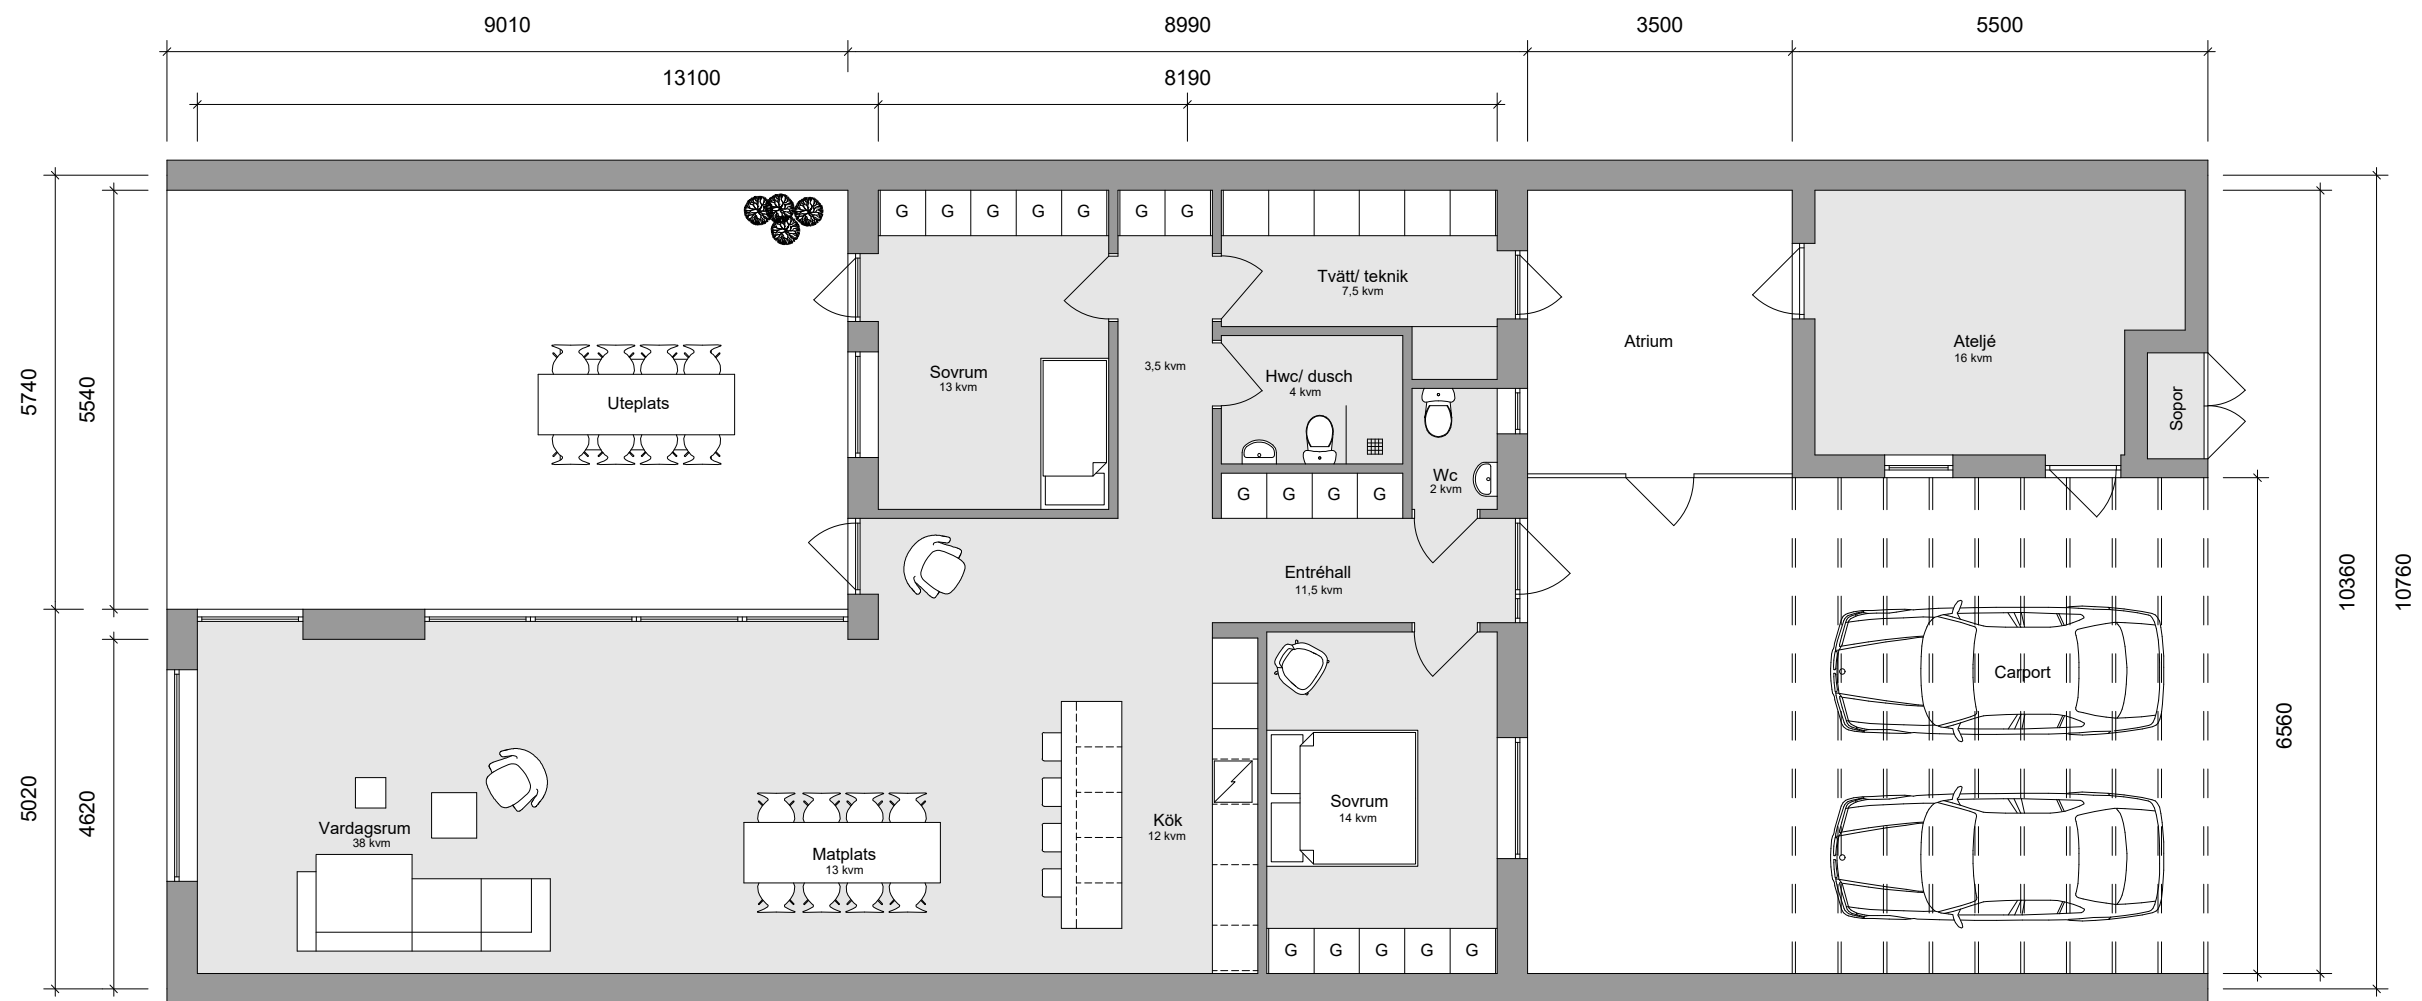


Planvy, skala 1:100

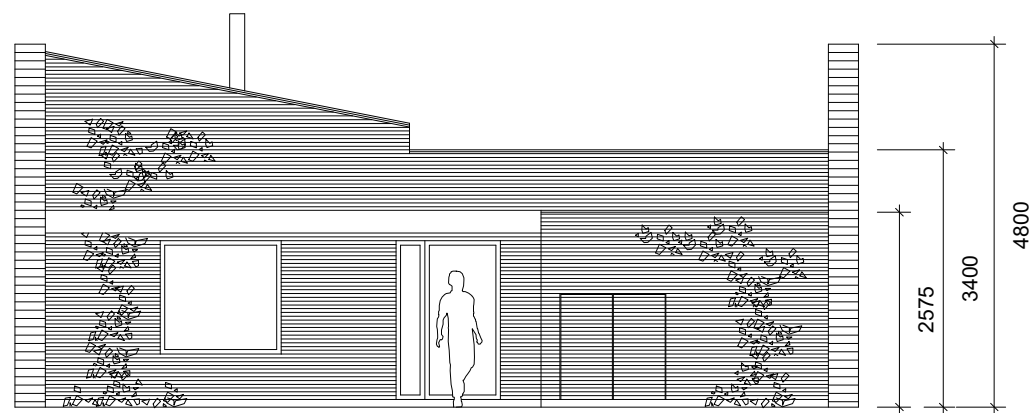

Fasad mot norr, skala 1:100

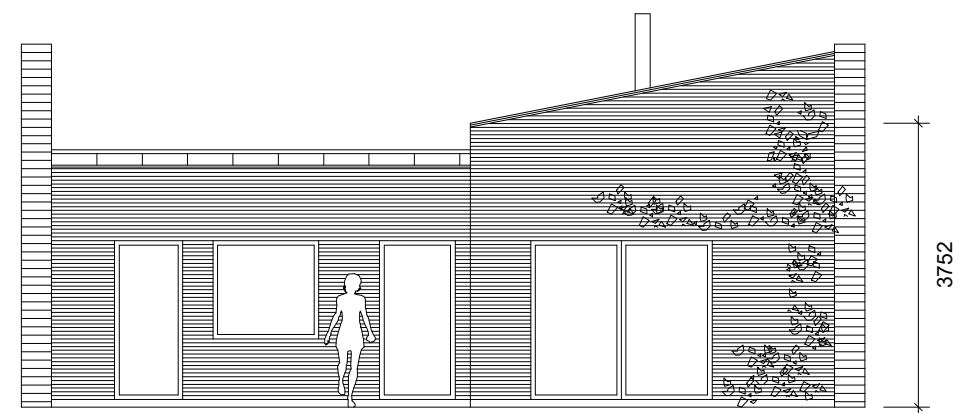

Fasad mot söder, skala 1:100

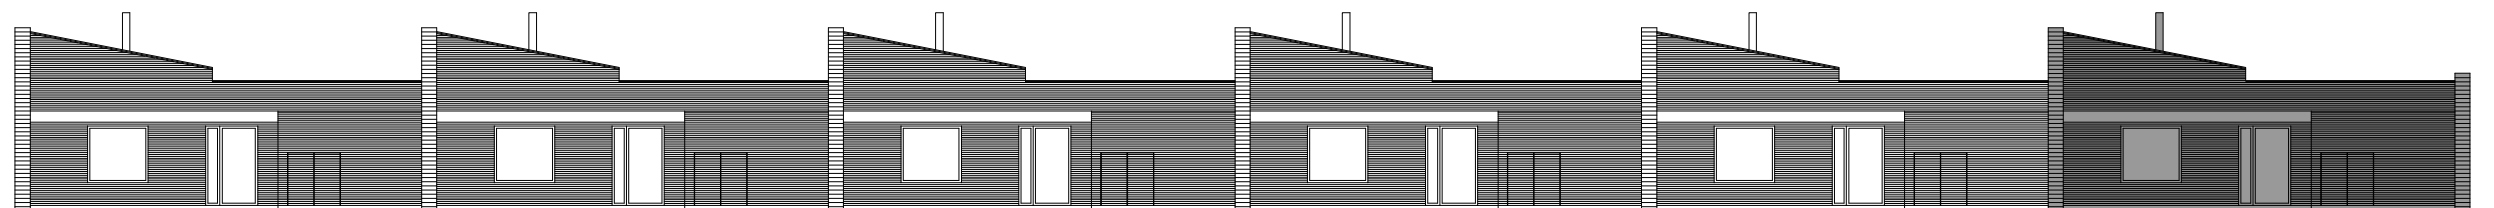

Fasad mot norr, skala 1:200