
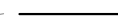






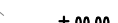

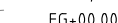

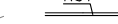
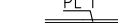

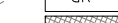


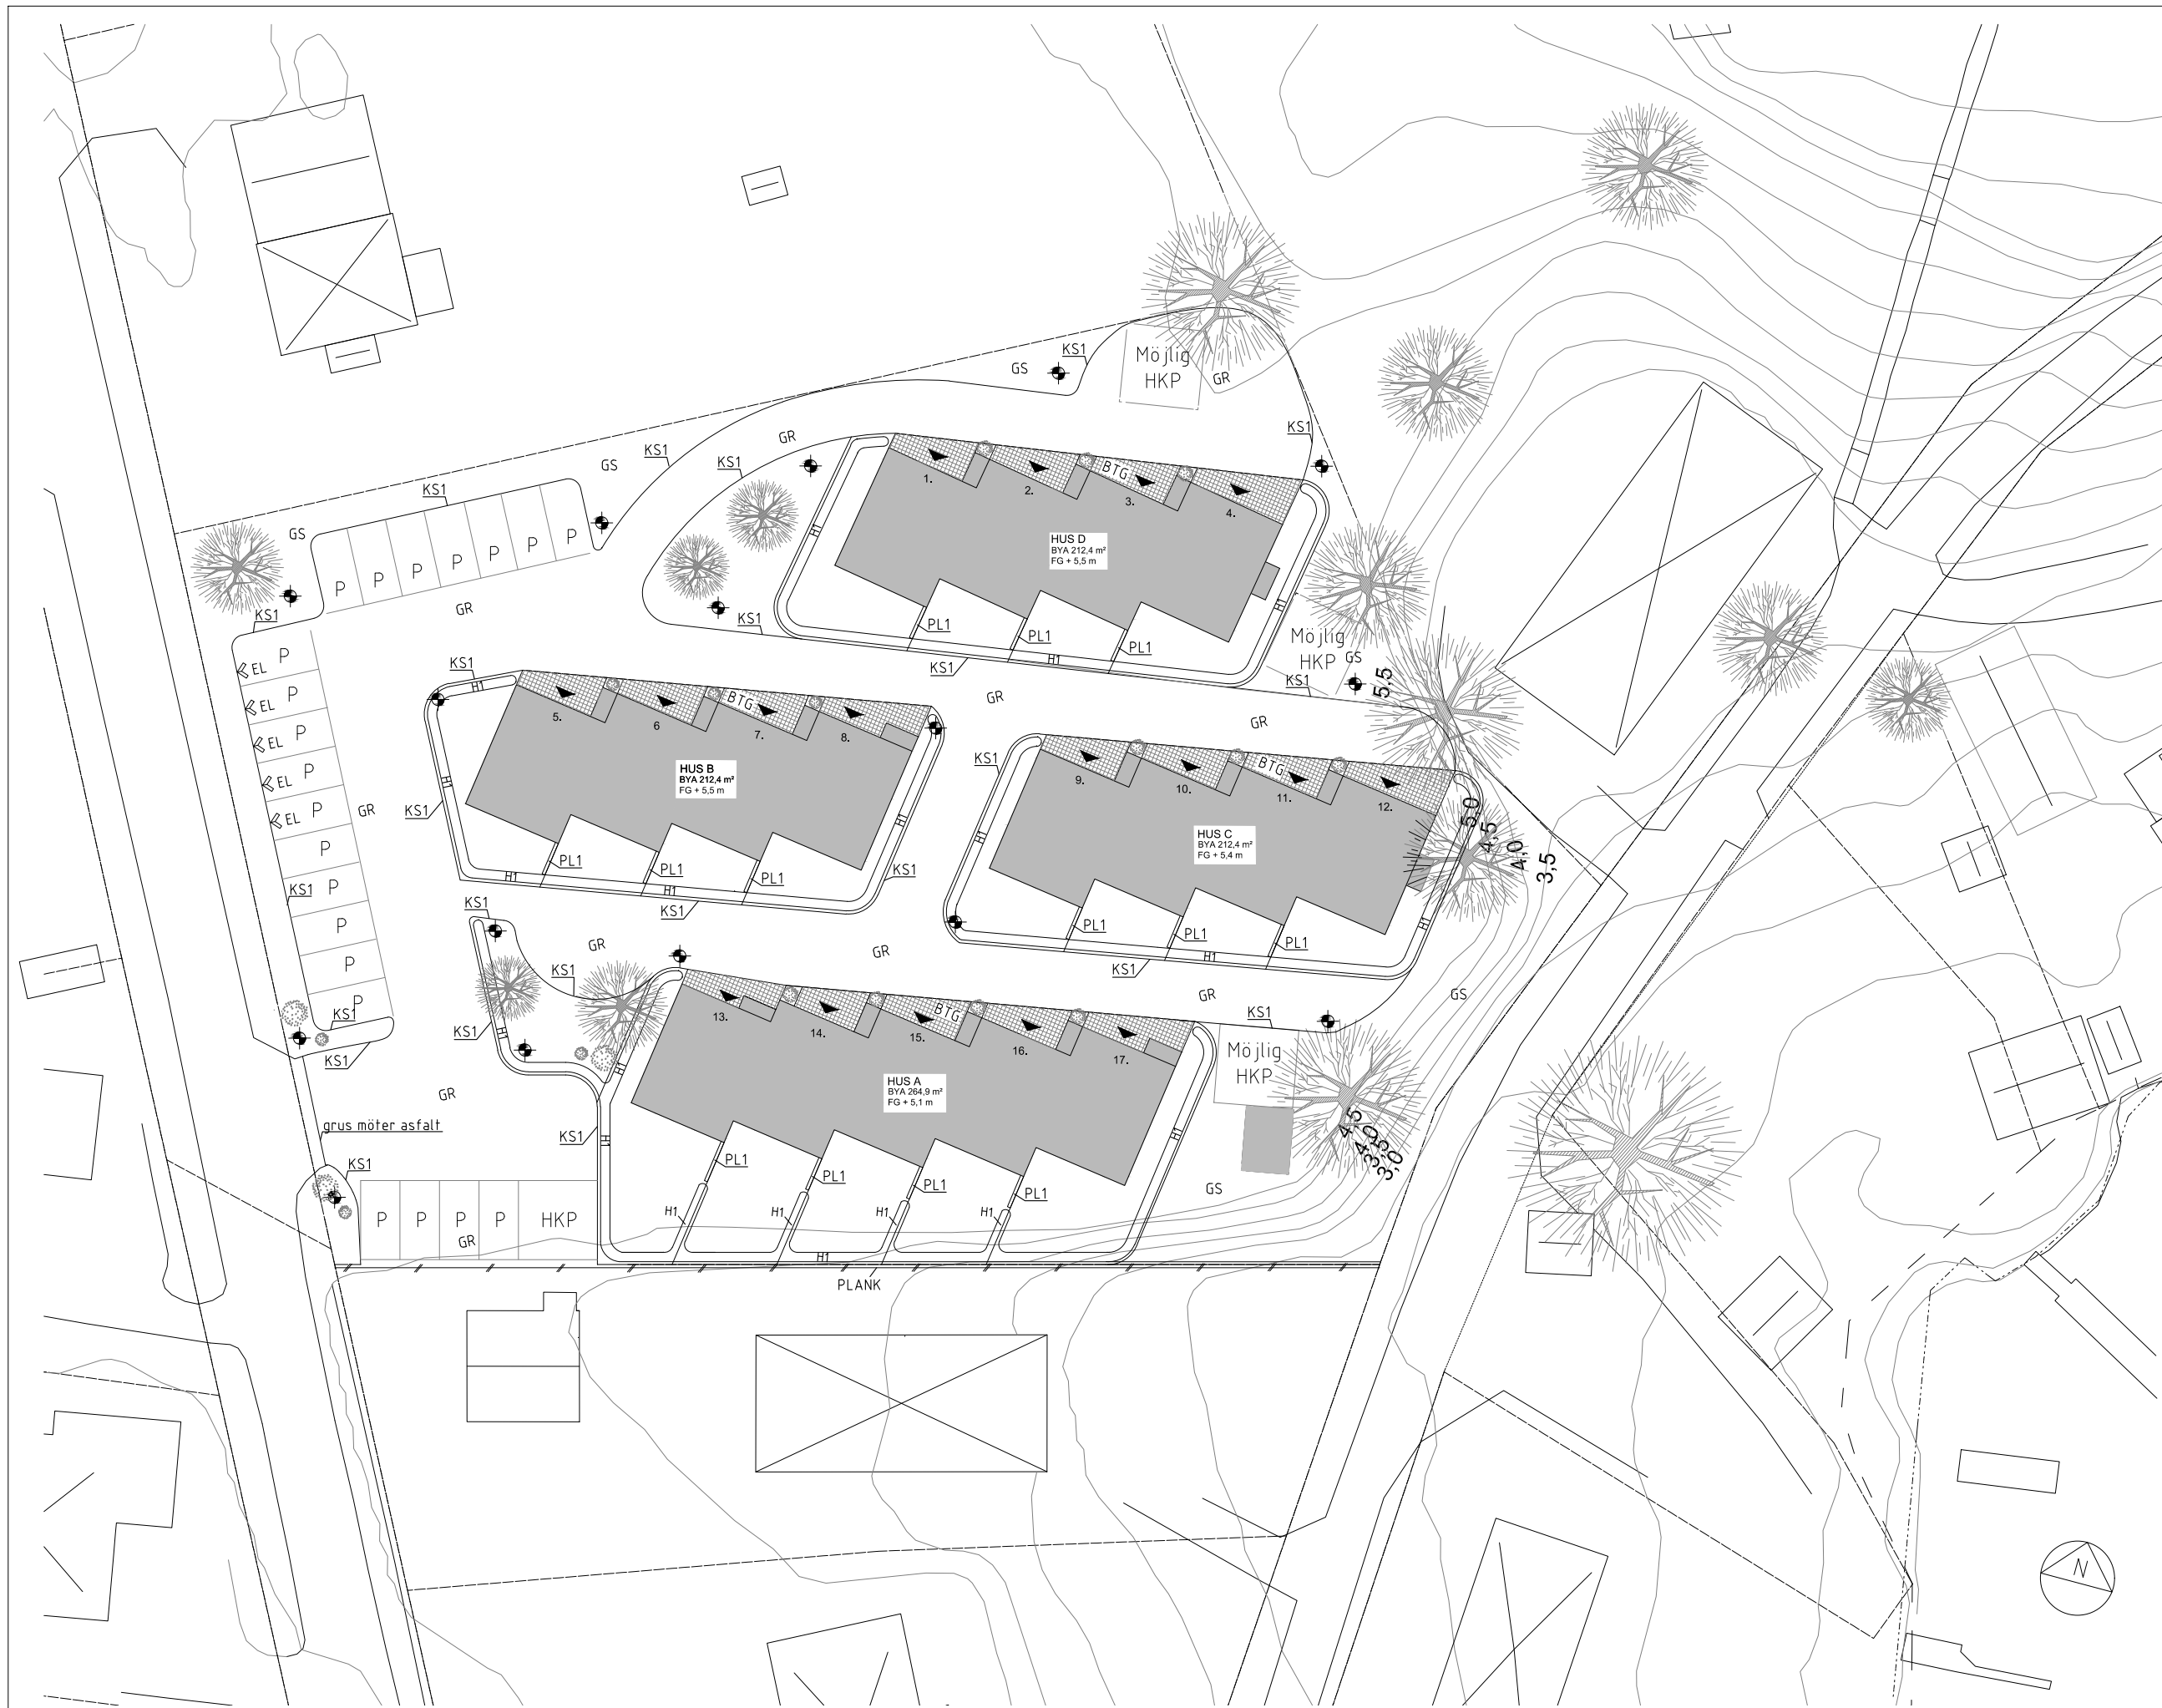


FÖRKLARINGAR

-  FASTIGHETSGRÄNS
 -  BEGRÄNSNINGSLINJE OVAN MARK
 -  FASADLINJE MED DÖRRPOST
 -  BEGRÄNSNINGSLINJE MARK
 -  STRÄCKA MED BLIVANDE PLANK ENL. A-RITNING. A-23, FÖRSES MED ERFÖRDERLIGA ANTAL BTG-PLINTAR AV MARK-ENTREPRENÖR.
 -  BEF HÖJDKURVA
 -  **+ 00.00** BEF MARKHÖJD
 -  + 00.00 NY MARKHÖJD
 -  FG+00.00 FÄRDIG GOLVHÖJD
 -  **KS1** KANT av STÅLPLÅT
 -  **PL 1** STÅENDE PLANK 1600mm ÖVER FG-MARK
 -  **GR** GRUSAD YTA
 -  **BTG** BETONGMARKSTEN Strlk: 210 x 100 mm
 -  **PLANT** PLANTERINGSYTA med BUSKAR
 -  **GS** GRÄSYTA
 -  **H1** HÄCK AVENBOK
 -  **BEL** BELYSNINGSTOLPE SE E-HANDLINGAR
 -  **EL** UTTAG FÖR LADDNING AV ELBIL
- PRIVATA TRÄDGÅRDAR INVID RADHUSENHET VARIER I STORLEK MELLAN 29 OCH 59 KVM.



BET	ANT	ÄNDRING AVSER	DATUM	SIGN
FÖRFRÅGNINGSUNDERLAG				
MÖRTNÄS 1:453 VÄRMDÖ KOMMUN				
 STJÄRNHÖKEN				
UPPDRAGSNUMMER 19CK20	TITEL AV E.LARROUY	HANDLÄGGARE E.LARROUY		
DATUM 2020-10-07	ANSVARIG E.LARROUY			
BLIVANDE UTSEENDE MARKPLAN				
SKALA 1:400 (A3)	NUMMER A-40-0-100	BET		